




# POŁCZYN - ZDRÓJ

ZALĄCZNIK NR 1  
DO UCHWAŁY NR LIII/430/2010  
RADY MIEJSKIEJ W POŁCZYNIU - ZDRÓJU  
z dnia 25 sierpnia 2010 r.

## MIEJSCOWY PLAN ZAGOSPODAROWANIA PRZESTRZENNEGO GMINY POŁCZYN - ZDRÓJ - TEREN KOŁACZ

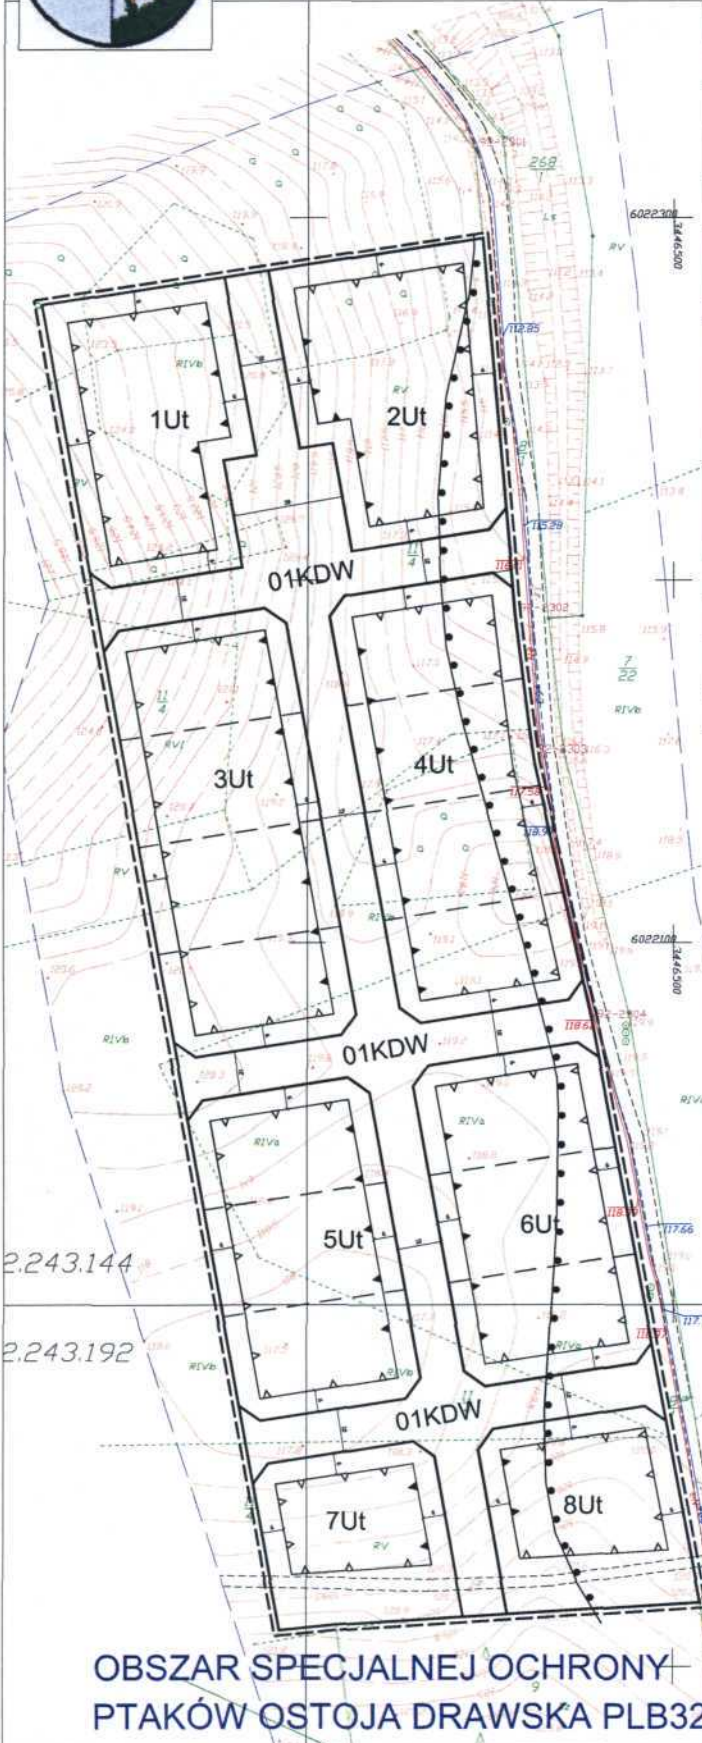

<b>OBRĘB KOŁACZ</b> Gmina Połczyn Zdrój powiat: świdwiński województwo zachodniopomorskie		"GEDYSYSTEM" spółka jawna Jerzy Cieszczo, Jerzy Martyniuk 78-400 Szczecinek ul.Koszalińska 89 tel. 07-405-73	
SKALA: 1:1000		Nazwa jednostki wykonawstwa geodezyjnego:	
Wykonano metoda: - wektoryzacji rastrowej mapy zasadniczej; h. 1000. - opracowania wyników nowego pomiaru			
Kierownik robót:	Wykonano w ramach robót geodezyjnych KERG nr: 035-48/2007 zgłoszonej w PDIGK w Świdwinie		
Wzór niniejszy sporządzono przy wykorzystaniu: 1 aktualizacji map zasadniczych w skali 1:1000 nr arkuszy: 332.243.144, 332.243.153, 332.243.192, 332.243.201			
2 opracowania wyników nowego pomiaru Na niniejszym wzorniku wykazano następujące projekty obiektów budowlanych w tym urządzenia podziemnego terenu:			
<b>Informacje o obiektach:</b>			
1. _____ zakres pomiaru. Znaki geodezyjne podlegające ochronie - brak.			
2. Mapa sporządzona zgodnie z obowiązującymi przepisami			
3. Redakcja znaków zgodna z instrukcją techniczną "K-1 Podstawowa Mapa Kraju" z 1998r.			
4. Mapa nadaje się do celów opracowania planu zagospodarowania przestrzennego			
5. Stopień kartometryczności wzornika jest zgodny z przepisami instrukcji technicznej "K-1 Podstawowa Mapa Kraju"			
6. Nie wykryto w terenie obiektów, o których brak było informacji branżowych i nie zostało odnotowane w czasie inwentaryzacji geodezyjnej			
7. Granice działek na które brak danych geodezyjnych wykreślono zgodnie ze stanem użytkownika w terenie i mapie ewidencyjnej gruntów			
<b>Urządzenie podziemne opracowano na podstawie:</b>			
1. Danych branżowych - z literą B			
2. Pośredniego ustalenia przebiegu aparatury elektromagnetycznej - z literą A			
3. Bezpośrednich pomiarów powykonawczych - bez litery			
W związku z tym w częściach 1 i 2 nie gwarantuje się kompletności, a dokładność położenia urządzenia jest niższa od dokładności kartometrycznej mapy.			
Aktualność wzornika na dzień: 07.03.2007		Wpisano do rejestru wzorników w PDIGK Świdwin	
Kierownik jednostki wykonawstwa geodezyjnego:			

### LEGENDA


- GRANICA OPRAWOWANIA
- LINIA ROZGRANICZAJĄCA TERENY O RÓŻNYM PRZEZNACZENIU LUB RÓŻNYCH ZASADACH ZAGOSPODAROWANIA
- NIEPRZEKACZALNA LINIA ZABUDOWY
- OBOWIĄZUJĄCA LINIA ZABUDOWY
- TERENY ZABUDOWY USŁUG TURYSTYKI
- ZASADY PODZIAŁU - PROJEKTOWANE GRANICA DZIAŁEK
- TERENY DRÓG WEWNĘTRZNYCH
- GRANICA STREFY "WIII" OCHRONY STANOWISKA ARCHEOLOGICZNEGO

2.243.144  
2.243.192

332.243.153  
332.243.201



SKALA 1: 1000

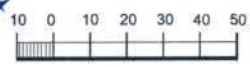

OBSZAR SPECJALNEJ OCHRONY  
PTAKÓW OSTOJA DRAWSKA PLB320019